


PRODAJA STANOVA
PENTHOUSE
OTOKA - SARAJEVO
www.novaotoka.ba

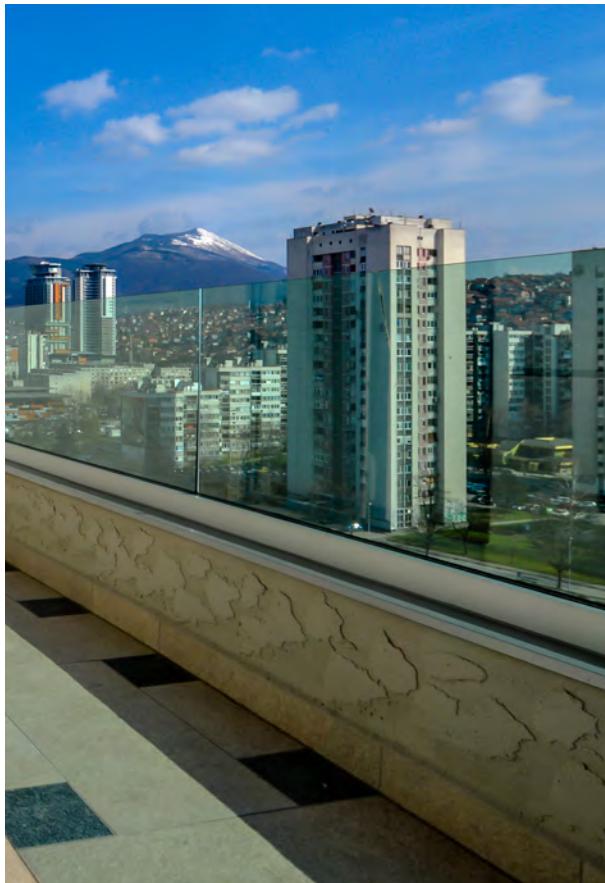

SPO "NOVA OTOKA, OBJEKAT "A"

Vizija luksuzno opremljenog stana u objektu koji spaja vrhunsku arhitekturu, tehnologiju i dizajn u centru Sarajeva, zajednički je cilj arhitekata, inženjera, dizajnera i svih onih koji su radili na ovom projektu.

STAMBENO POSLOVNI KOMPLEKS "NOVA OTOKA", OBJEKAT "A"

Džemala Bijedića 129, Sarajevo

Prateći trendove u oblasti savremene i moderne gradnje stambeno poslovnih objekata, a prije svega želeći budućim vlasnicima nekretnina priuštiti ostvarenje njihovih životnih želja, projektovali smo nekoliko luksuznih penthouse stanova.

Kupcima koji žele biti u centru grada i istovremeno žele izuzetno komforan i ugodan životni prostor sa prelijepim panoramskim pogledom, nudimo nekoliko jedinstvenih stanova na vrhu zgrade.



O PROJEKTU NOVA OTOKA


Stambeno-poslovni objekat, "NOVA OTOKA" gradi se u središtu grada Sarajeva, općina Novi Grad, naselje Otoka, do doma zdravlja "Kumrovec", uz glavnu saobraćajnicu Bulevar Meše Selimovića sa jedne strane i ulicu Džemala Bijedića sa druge strane.

Atraktivnost lokacije čini izuzetna saobraćajna povezanost te blizina doma zdravlja, dječjeg vrtića, osnovne škole, pošte, banke, supermarketa, pijace, sportskih terena...



POZICIJA OBJEKTA "A" U NASELJU

- Dom zdravlja cca 50 m
- Tramvajska i autobuska stanica cca 100 m
- Osnovna škola i vrtić cca 300 m
- Supermarketi cca 50 m
- Zelena pijaca cca 200 m
- Banka cca 200 m
- Pošta cca 300 m
- Sportski tereni (fudbal, fitnes, bazen) cca 200m

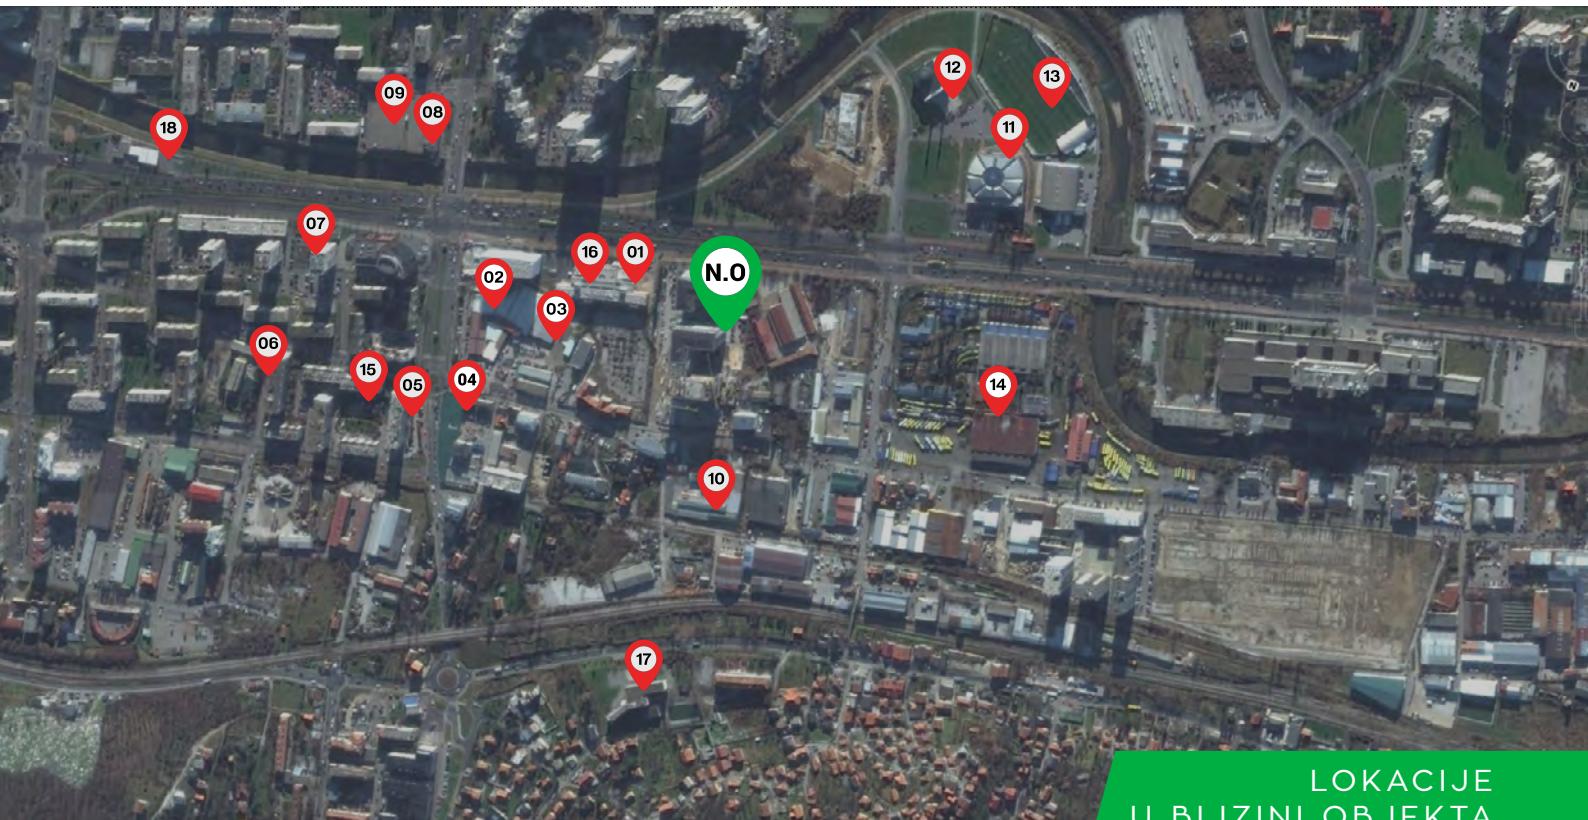


LOKACIJE U BLIZINI OBJEKTA

- 01. Dom zdravlja Kumrovec
- 02. Tržni centar Bingo
- 03. Tržni centar Konzum
- 04. Pijaca Kvadrant
- 05. Banka
- 06. OŠ. Čengić Vila
- 07. BH Pošta

- 08. Tržni centar Otoka
- 09. Zelena pijaca
- 10. OŠ. M. Mak Dizdar
- 11. Olimpijski bazen
- 12. Džamija Istiqal
- 13. Stadion
- 14. Gras

- 15. Vatrogasno društvo
- 16. Apoteka
- 17. M.S Elektrotehnička škola
- 18. Benzinska pumpa

PANORAMSKI POGLED

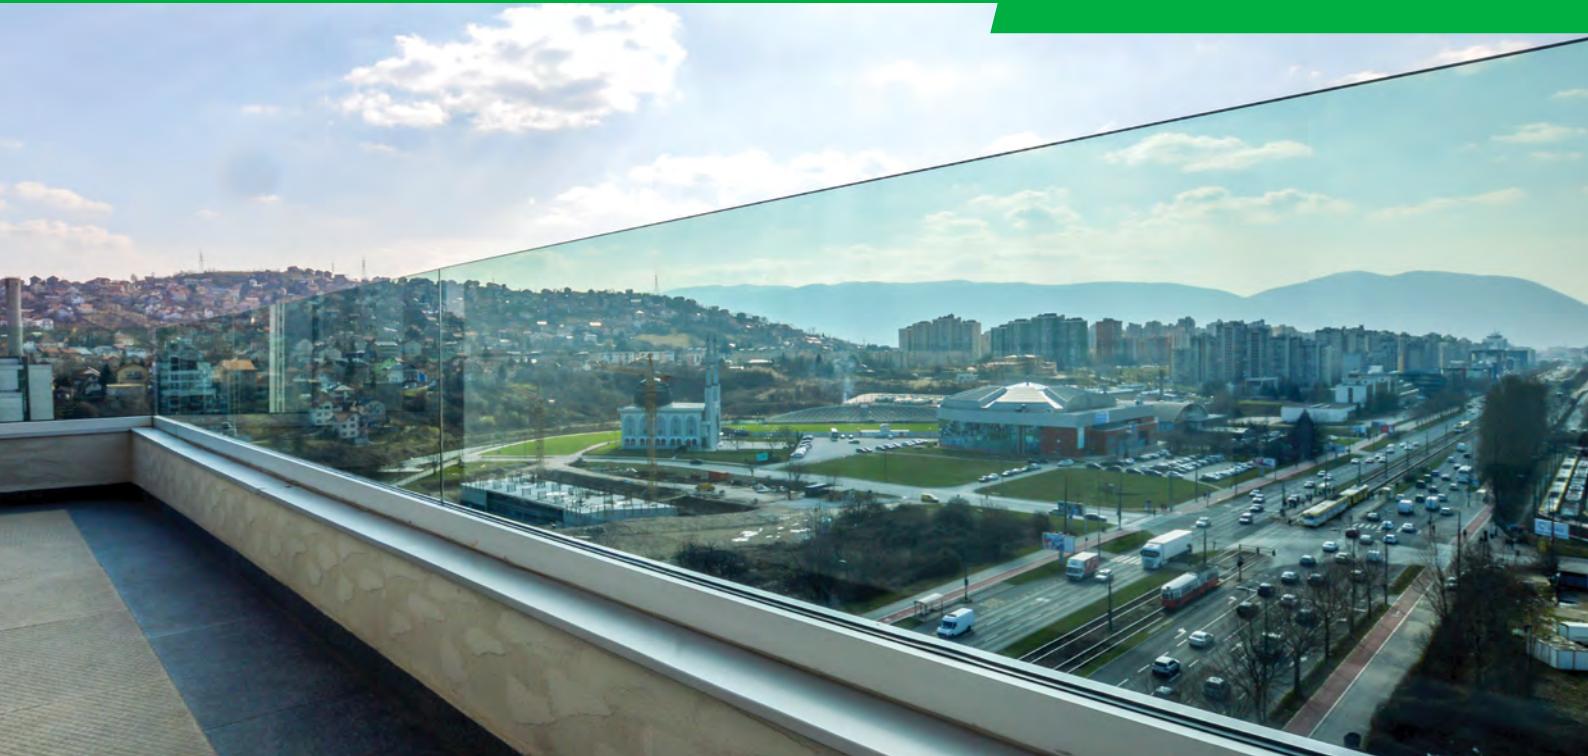



KONCEPT ZGRADE

Programski je definisana kao stambeno-poslovna zgrada sa dvije podzemne etaže, prizemljem i trinaest nadzemnih etaža. Etaže -1 i -2 projekto-vane su kao parkirno-garažna mjesta, prizemlje zgrade predviđeno je za lokalne raznih namjena. Stambeni dio proteže se od 1. do 12.sprata pri čemu se na zadnjem spratu nalaze dvoetažni stanovi različitih veličina i struktura.

REŽIJE

Plaćanje rezija vrši se prema individualnoj potrošnji. Obzirom da živimo u vremenu napredne tehnologije, broj kućanskih aparata se znatno povećao, shodno tome i potrošnja energije.

Mi Vam nudimo idealno rješenje za kontrolisanje troškova modernog života. Gradimo samo sa vrhunskim izolacijskim materijalima što garantuje očuvanje energije i potpunu kontrolu troškova za naše kupce.

Svaki stan ima odvojena brojila (voda, struja, grijanje) i termostat za regulaciju sobne temperature. Na taj način možete kontrolisati svoj budžet, imati minimalne toplinske gubitke i plaćati jedne od najpovoljnijih rezija.

GARAŽA

Garaža nema javni karakter i služi isključivo potrebama stanara. Za stanare i kupce poslovnih prostora osigurano je 200 parkirno-garažnih mesta. Ulaz u podzemne etaže osiguran je iz ulice Džemala Bijedića, a ulazno/izlazna rampa smještena je unutar građevinske parcele u sklopu građevine.

ZBRINJAVANJE OTPADA

Zbrinjavanje otpada je predviđeno u kontejnerima postavljenim u dvorištu.

TERMOTEHNIČKE INSTALACIJE

GRIJANJE

Zagrijavanje stambeno poslovnog objekta vršiti će se vlastitim kotlovinicom smještenom u podzemnim etažama objekta.

Energenti su plin i biomasa, a ocitavanje potrošnje vrši se putem brojila za svaki stan zasebno. Ogrjevno tijelo su radijatori, a kao opcija izvan standardne ponude su podno grijanje i podni električni grijачi u kupatilima.

VENTILACIJA

Ventilacija se izvodi u sanitarnim prostorijama i drugim prostorima bez prirodne ventilacije.

HLAĐENJE

Svaki stan u dnevnom boravku ima ugrađen klima uredaj tipa split koji omogućava i grijanje i hlađenje.

ZAVRŠNI RADOVI I OPREMA

ZIDOVИ

Vanjski zidovi izvedeni su od blok opeke, dok su zidovi između stanova i stubišnog hodnika armirano-betoniski debljine 20 cm. Na mjestima mogućeg spajanja dva stana zidovi su od opeke.

STROPOVI

U svim prostorijama svjetla visina stropa iznosi 260 cm.

PODOVI

Završni sloj poda u sobama izvodi se parketom od drveta hrasta debljine 22 mm koji je lakiran lakom visokog sjaja u tri nanosa. Na balkonima postavlja se visokokvalitetna italijanska keramika.

ULAZNA VRATA

Ulagna vrata u stanove su protuprovalna i protupožarna. Štok je izrađen od čeličnog profila, a na zid se montira pomoću metalnih ankera. Krilo vrata je izrađeno u višeslojnoj sendvič konstrukciji. Sa vanjske i unutrašnje strane su drvene oplate, koje zbog svoje debljine od 10 mm predstavljaju dodatno fizičko ojačanje krila.

Prostor između rešetki je ispunjen termoizolacijom koja je ujedno i zvučna izolacija sa vatrootpornim karakteristikama. Brava je sa vanjske strane zaštićena metalnom pločom od 4 mm. Roštilj krilo je na strani baglama opremljen sa četiri čivije koje ulaze u odgovarajuće rupe u štoku. Vrata su standardno opremljena sa zaptivačem, štekom i širokokutnom špijunkom.



OPREMLJENOST KUPATILA



Kupatilski radijator
Viseća wc školjka sa higijenskom daskom
Umivaonik sa ogledalom
Ugrađena moderna tuš kabina
El. bojler renomiranog evropskog proizvođača


UNUTRAŠNJA STOLARIJA

Unutrašnja stolarija izrađuje se od prvaklasno probranog drveta hrasta. Krilo i štok se izrađuju od lameliranog drveta obostrano sa drvenom masivnom naljepnicom debljine 5 mm. Naljepnica za vidljive površine je prvaklasna sa odabranim dijelovima drveta te sa vertikalnim godovima u odnosu na površinu, što štoku i krilu daje posebnu kompaktnost i stabilnost. Bilo kakva promjena geometrije i naprezanja su potpuno isključena što vratima daje garantovanu funkcionalnost kroz dugi vijek. Vrata su završno obrađena lakiranjem u dva nanosa. Na dnevnoj sobi vrata su sa stakлом.


VANJSKA STOLARIJA

Izrađena je od PVC šestokomornih profila i predstavlja novu generaciju prozora - jedinstven spoj aluminija i PVC-a. Ova dva materijala se međusobno dopunjavaju, poboljšavajući svoja superiorna pojedinačna svojstva. PVC stolarija postavlja nove kriterije toplinske izolacije u vremenima povećane svijesti o potrebi energetske učinkovitosti. Ugradnja PVC stolarije se dodatno poboljšava odlična zvučna izolacija PVC profila: postignuta je 5. klasa zaštite od buke i UW vrijednost od 1,2 W/m² K. PVC karakteriše bezolovni čvrsti PVC u plastičnim profilima s ekološki "priateljskim" kalcij cink stabilizatorima.

Penthouse 1 (P - 35,68m²)

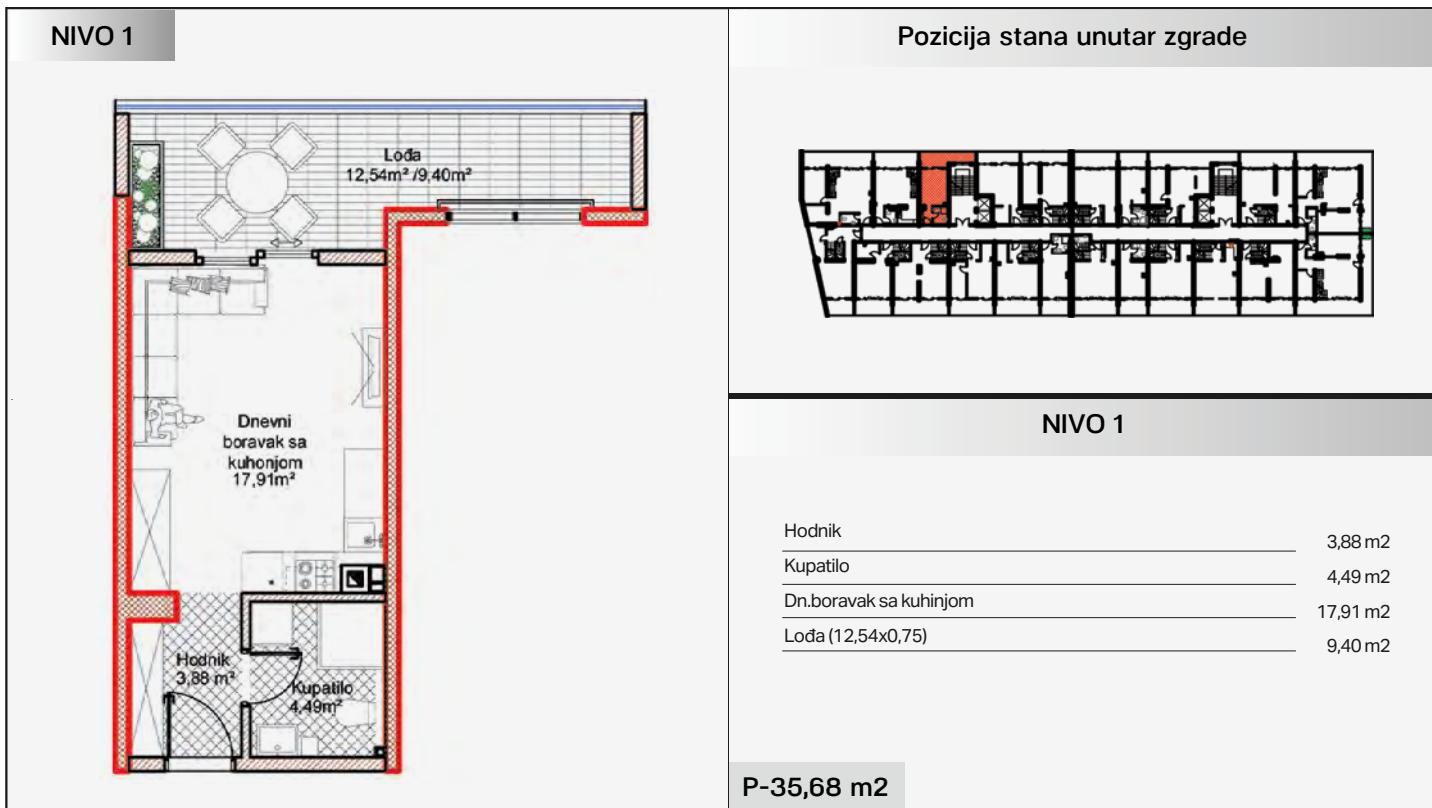

Penthouse 2 (P-119,10 m²)

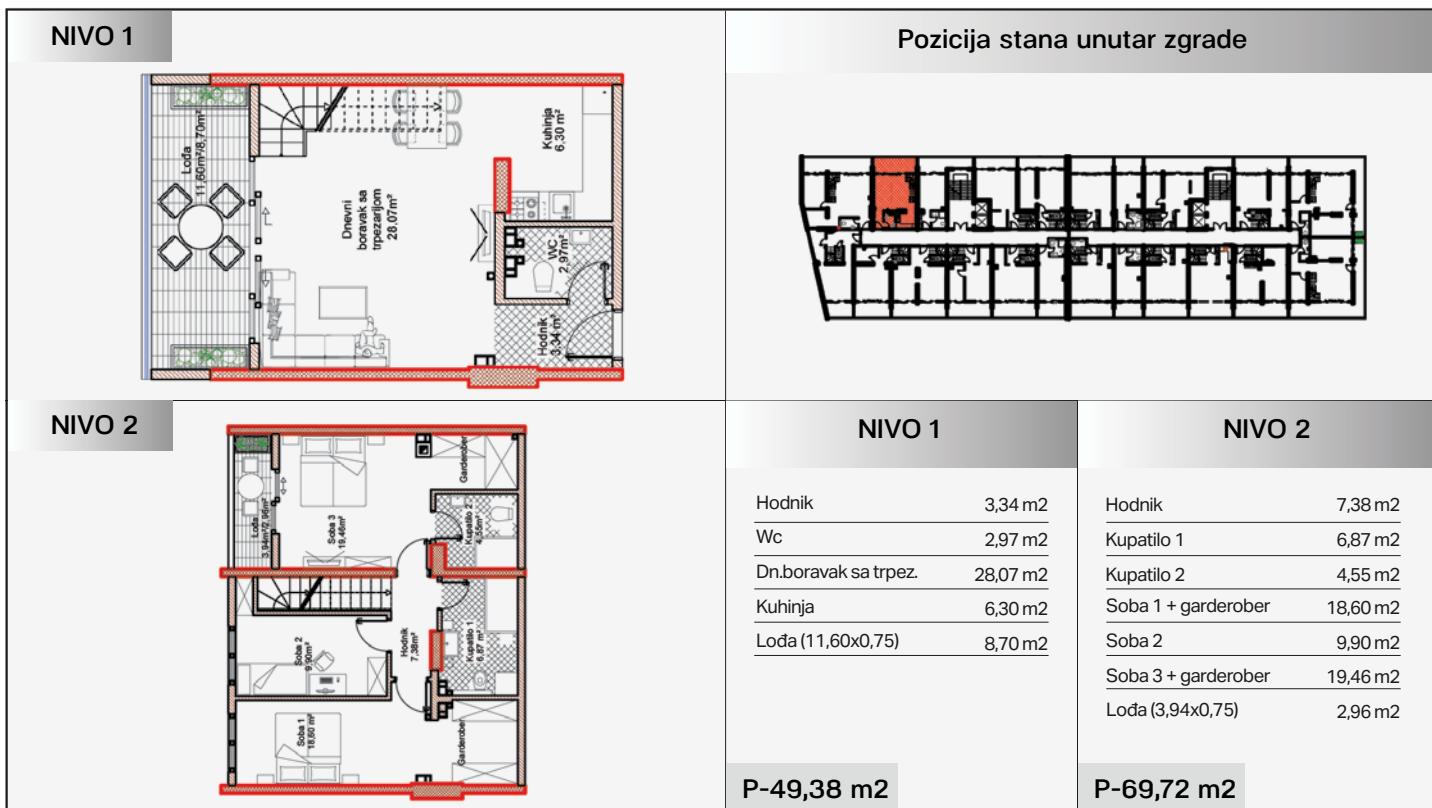

Penthouse 3 (P-124,36 m²)


NIVO 1



Pozicija stana unutar zgrade



NIVO 2

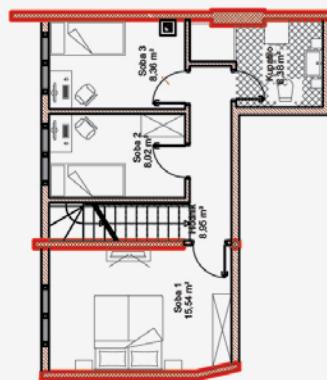

NIVO 1

Hodnik	2,77 m ²
Kuhinja	6,96 m ²
Wc	3,35 m ²
Dn.boravak sa trpez.	35,26 m ²
Soba 1	14,94 m ²
Loda (18,44x0,75)	13,83 m ²

77,11 m²


NIVO 2

Hodnik	8,95 m ²
Kupatilo 1	6,38 m ²
Soba 1	15,54 m ²
Soba 2	8,02 m ²
Soba 3	8,36 m ²

47,25 m²

Penthouse 4 (P-105,69 m²)


NIVO 1

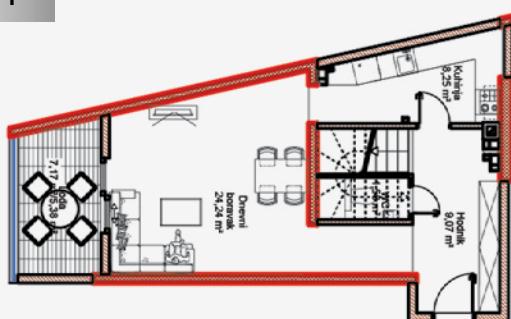

Pozicija stana unutar zgrade



NIVO 2

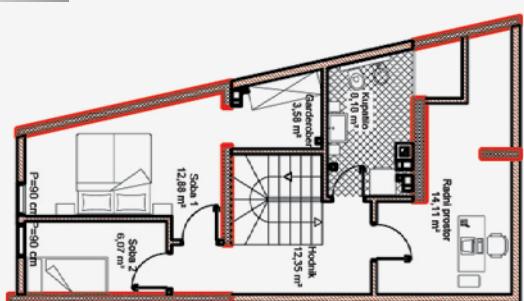

NIVO 1

Hodnik	9,07 m ²
Wc	1,58 m ²
Dn.boravak sa trpez.	24,24 m ²
Kuhinja	8,25 m ²
Loda (7,17x0,75)	5,38 m ²

P-48,52 m²

NIVO 2

Hodnik	12,35 m ²
Kupatilo 1	8,18 m ²
Soba 1	12,88 m ²
Soba 2	6,07 m ²
Garderober	3,58 m ²
Radni prostor	14,11 m ²

P-57,16 m²



Penthouse 5 (P-97,56 m²)


<p>NIVO 1</p>	<p>Pozicija stana unutar zgrade</p>																																
<p>NIVO 2</p>	<table border="1"> <thead> <tr> <th colspan="2">NIVO 1</th> <th colspan="2">NIVO 2</th> </tr> </thead> <tbody> <tr> <td>Hodnik</td> <td>4,04 m²</td> <td>Hodnik</td> <td>11,46 m²</td> </tr> <tr> <td>Wc</td> <td>1,64 m²</td> <td>Kupatilo</td> <td>5,98 m²</td> </tr> <tr> <td>Dn.boravak</td> <td>23,16 m²</td> <td>Soba 1</td> <td>11,42 m²</td> </tr> <tr> <td>Kuhinja</td> <td>6,59 m²</td> <td>Soba 2</td> <td>8,27 m²</td> </tr> <tr> <td>Loda (9,60x0,75)</td> <td>7,20 m²</td> <td>Radna soba</td> <td>11,19 m²</td> </tr> <tr> <td colspan="2"></td> <td>Radna soba</td> <td>6,61 m²</td> </tr> <tr> <td colspan="2">P-42,63 m²</td> <td colspan="2">P-54,93 m²</td> </tr> </tbody> </table>	NIVO 1		NIVO 2		Hodnik	4,04 m ²	Hodnik	11,46 m ²	Wc	1,64 m ²	Kupatilo	5,98 m ²	Dn.boravak	23,16 m ²	Soba 1	11,42 m ²	Kuhinja	6,59 m ²	Soba 2	8,27 m ²	Loda (9,60x0,75)	7,20 m ²	Radna soba	11,19 m ²			Radna soba	6,61 m ²	P-42,63 m²		P-54,93 m²	
NIVO 1		NIVO 2																															
Hodnik	4,04 m ²	Hodnik	11,46 m ²																														
Wc	1,64 m ²	Kupatilo	5,98 m ²																														
Dn.boravak	23,16 m ²	Soba 1	11,42 m ²																														
Kuhinja	6,59 m ²	Soba 2	8,27 m ²																														
Loda (9,60x0,75)	7,20 m ²	Radna soba	11,19 m ²																														
		Radna soba	6,61 m ²																														
P-42,63 m²		P-54,93 m²																															

Penthouse 6 (P-106,23 m²)


<p>NIVO 1</p>	<p>Pozicija stana unutar zgrade</p>																												
<p>NIVO 2</p>	<table border="1"> <thead> <tr> <th colspan="2">NIVO 1</th> <th colspan="2">NIVO 2</th> </tr> </thead> <tbody> <tr> <td>Hodnik</td> <td>6,59 m²</td> <td>Hodnik</td> <td>10,81 m²</td> </tr> <tr> <td>Wc</td> <td>1,64 m²</td> <td>Kupatilo</td> <td>7,49 m²</td> </tr> <tr> <td>Kuhinja sa trpez.</td> <td>15,66 m²</td> <td>Soba 1</td> <td>14,43 m²</td> </tr> <tr> <td>Dnevni boravak</td> <td>17,97 m²</td> <td>Soba 2</td> <td>15,52 m²</td> </tr> <tr> <td>Loda</td> <td>10,84 m²</td> <td>Loda (3,30x0,75)</td> <td>2,47 m²</td> </tr> <tr> <td colspan="2">P-52,70 m²</td> <td colspan="2">P-53,53 m²</td> </tr> </tbody> </table>	NIVO 1		NIVO 2		Hodnik	6,59 m ²	Hodnik	10,81 m ²	Wc	1,64 m ²	Kupatilo	7,49 m ²	Kuhinja sa trpez.	15,66 m ²	Soba 1	14,43 m ²	Dnevni boravak	17,97 m ²	Soba 2	15,52 m ²	Loda	10,84 m ²	Loda (3,30x0,75)	2,47 m ²	P-52,70 m²		P-53,53 m²	
NIVO 1		NIVO 2																											
Hodnik	6,59 m ²	Hodnik	10,81 m ²																										
Wc	1,64 m ²	Kupatilo	7,49 m ²																										
Kuhinja sa trpez.	15,66 m ²	Soba 1	14,43 m ²																										
Dnevni boravak	17,97 m ²	Soba 2	15,52 m ²																										
Loda	10,84 m ²	Loda (3,30x0,75)	2,47 m ²																										
P-52,70 m²		P-53,53 m²																											

Penthouse 7 (P-104,02 m²)

NIVO 1

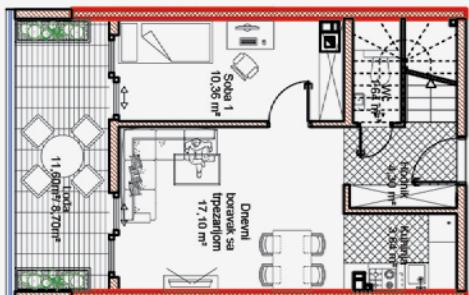

NIVO 2

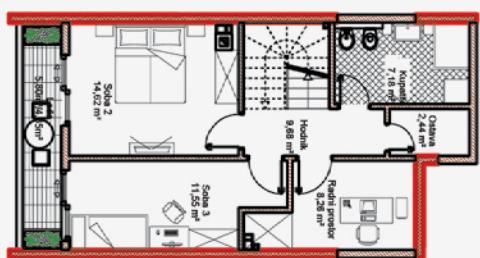

Pozicija stana unutar zgrade



NIVO 1

Hodnik	4,30 m ²
Wc	1,64 m ²
Dn.boravak sa trpez	17,10 m ²
Kuhinja	3,84 m ²
Soba	10,36 m ²
Lođa (11,60x0,75)	8,70 m ²

P-45,94m²

NIVO 2

Hodnik	9,68 m ²
Kupatilo 1	7,18 m ²
Soba 1	14,62 m ²
Soba 2	11,55 m ²
Ostava	2,44 m ²
Radna soba	8,26 m ²
Lođa (5,80x0,75)	4,35 m ²


P-58,08 m²

Penthouse 8 (P -117,38 m²)

NIVO 1



NIVO 2

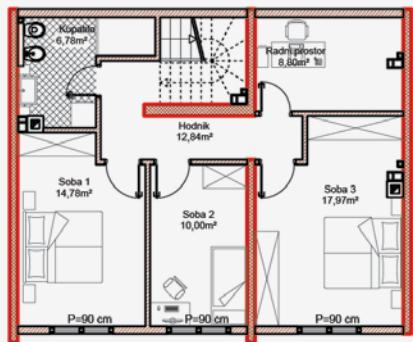

Pozicija stana unutar zgrade



NIVO 1

Hodnik	4,39 m ²
Wc	1,64 m ²
Dn.boravak sa trpez	27,37 m ²
Kuhinja	4,11 m ²
Lođa (11,60x0,75)	8,70 m ²


P-46,21 m²

NIVO 2


Hodnik	12,84 m ²
Kupatilo	6,78 m ²
Soba 1	14,78 m ²
Soba 2	10,00 m ²
Soba 3	17,97 m ²
Radna soba	8,80 m ²

P-71,17 m²

Penthouse 9 (P - 34,21m²)

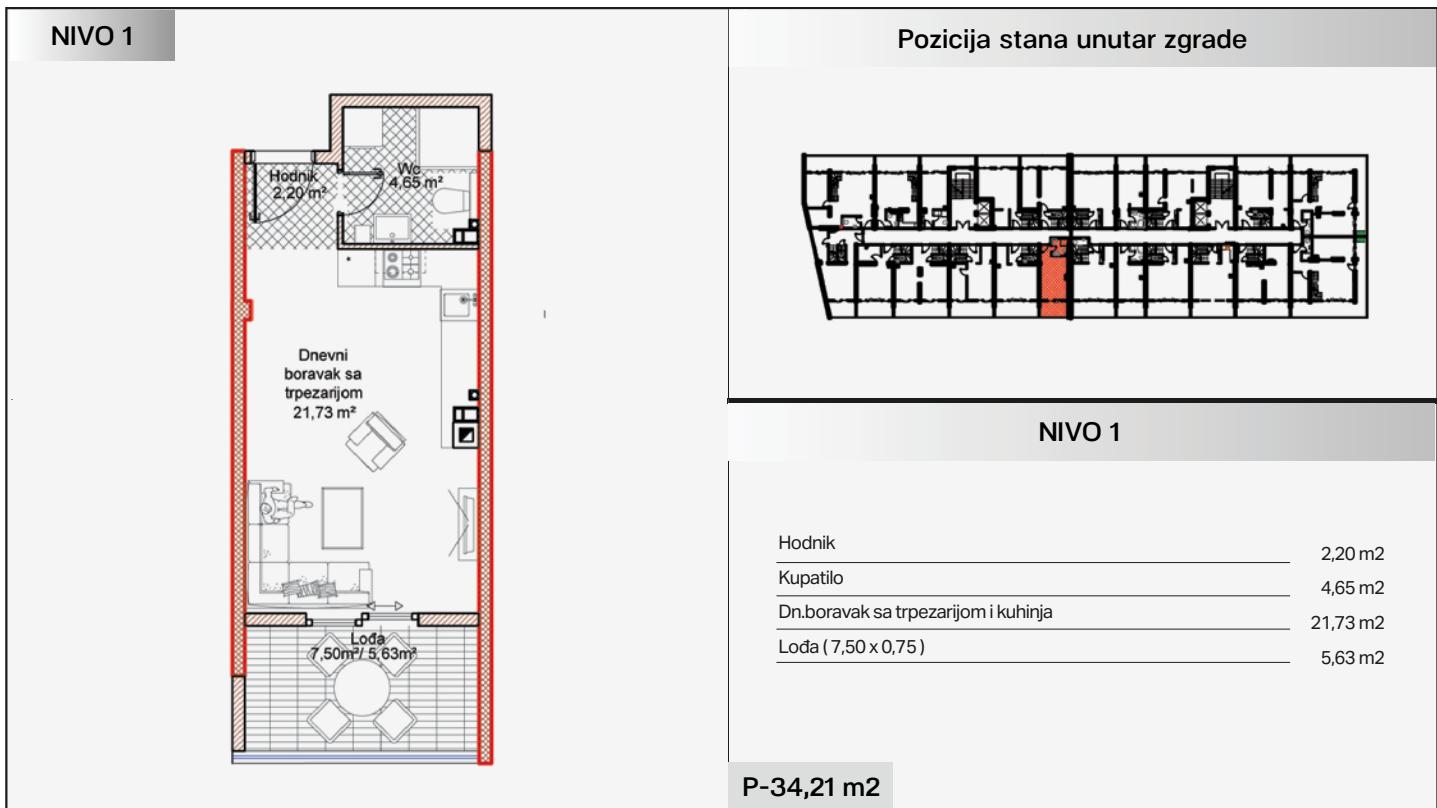


Penthouse 10 (P - 99,61 m²)

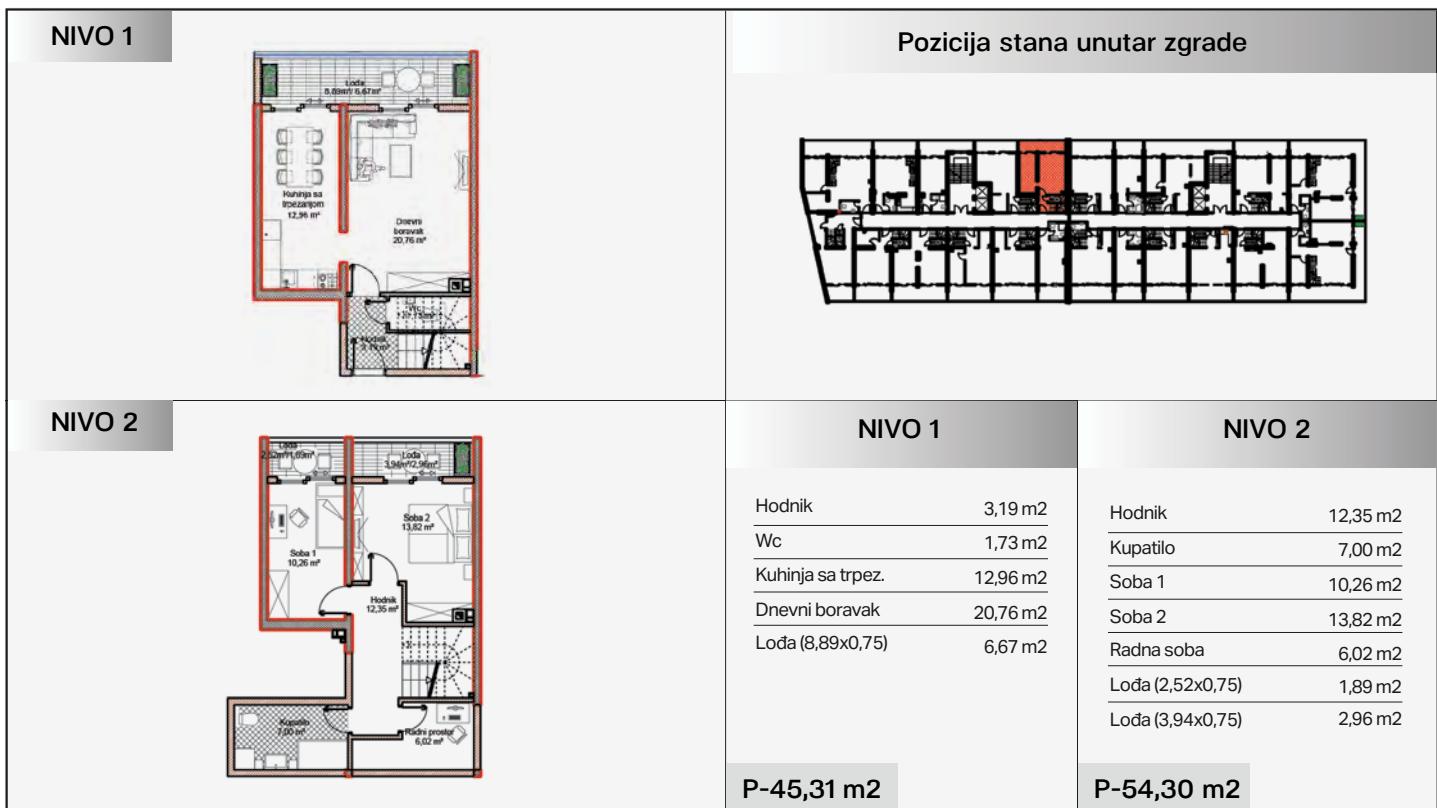


Penthouse 11(P-102,22 m²)


NIVO 1

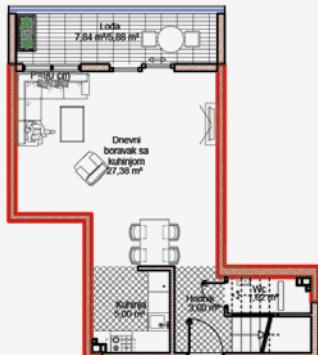

Pozicija stana unutar zgrade

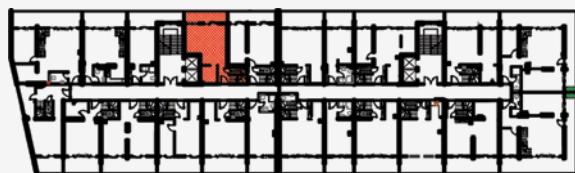

NIVO 2

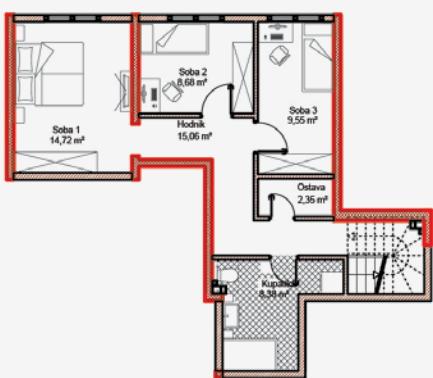

NIVO 1

Hodnik	3,60 m ²
Wc	1,62 m ²
Kuhinja sa trpez.	27,38 m ²
Dn. boravak sa trpez.	5,00 m ²
Lođa (7,84x0,75)	5,88 m ²

P-43,48 m²


NIVO 2

Hodnik	15,06 m ²
Kupatilo	8,38 m ²
Ostava	2,35 m ²
Soba 1	14,72 m ²
Soba 2	8,68 m ²
Soba 3	9,55 m ²


P-58,74 m²

Penthouse 12(P-110,35 m²)

NIVO 1

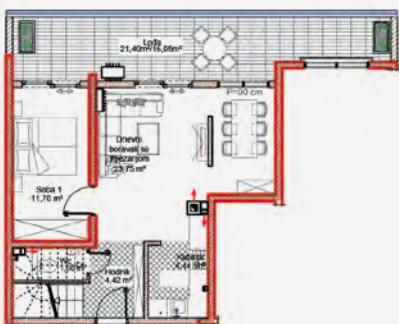

Pozicija stana unutar zgrade

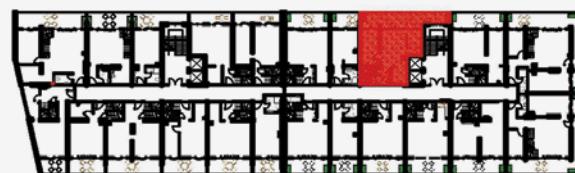

NIVO 2



NIVO 1

Hodnik	4,42 m ²
Wc	1,58 m ²
Dn.boravak sa trpez.	23,75 m ²
Kuhinja	4,42 m ²
Spavaća soba 1	11,70 m ²
Lođa (21,40x0,75)	12,70 m ²


P-58,16 m²

NIVO 2


Hodnik	11,49 m ²
Kupatilo	7,03 m ²
Spavaća soba 1	10,38 m ²
Spavaća soba 2	7,67 m ²
Spavaća soba 3	13,82 m ²
Lođa (2,40x0,75)	1,80 m ²

P-52,19 m²

Penthouse 13 (P-31,66 m²)

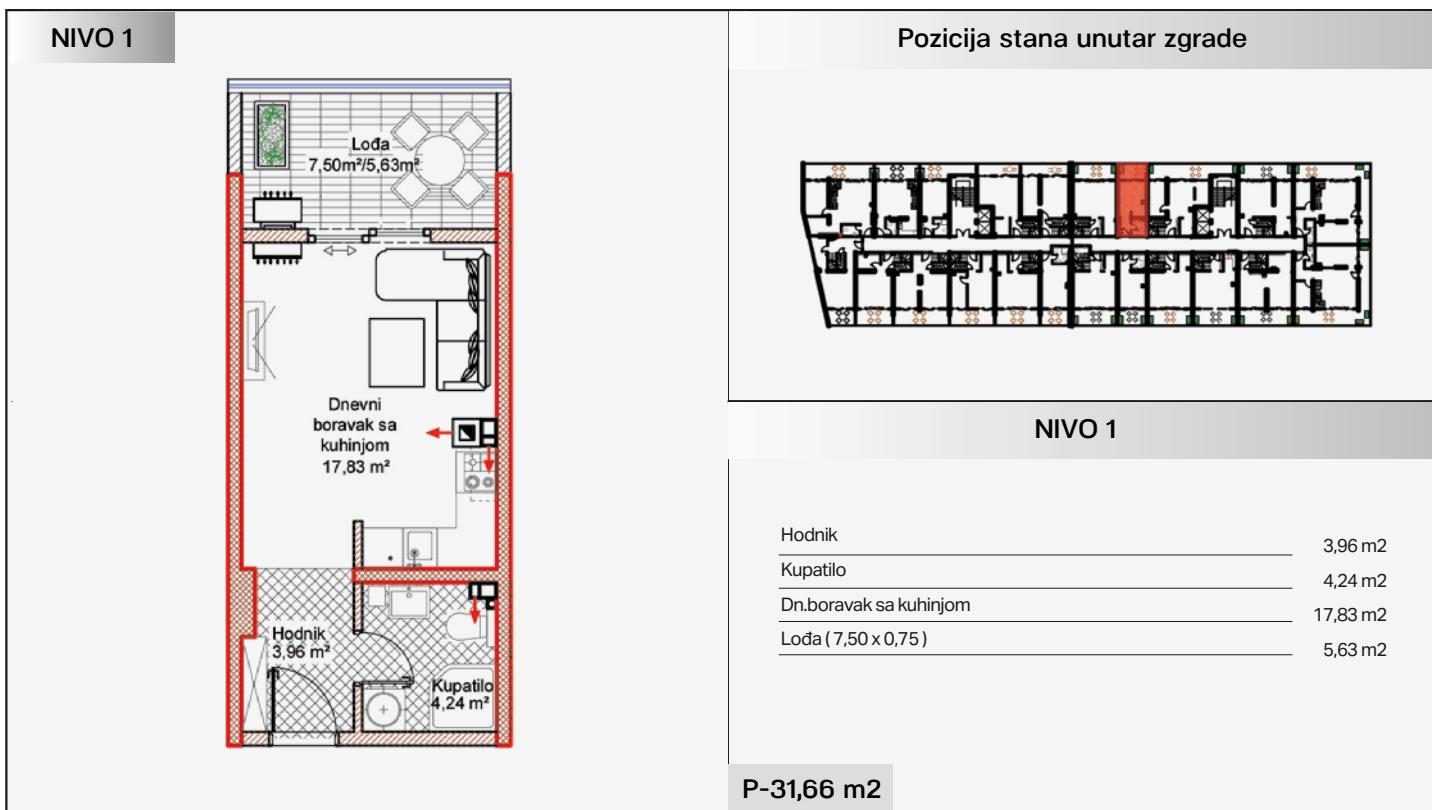


Penthouse 14 (P-133,62 m²)

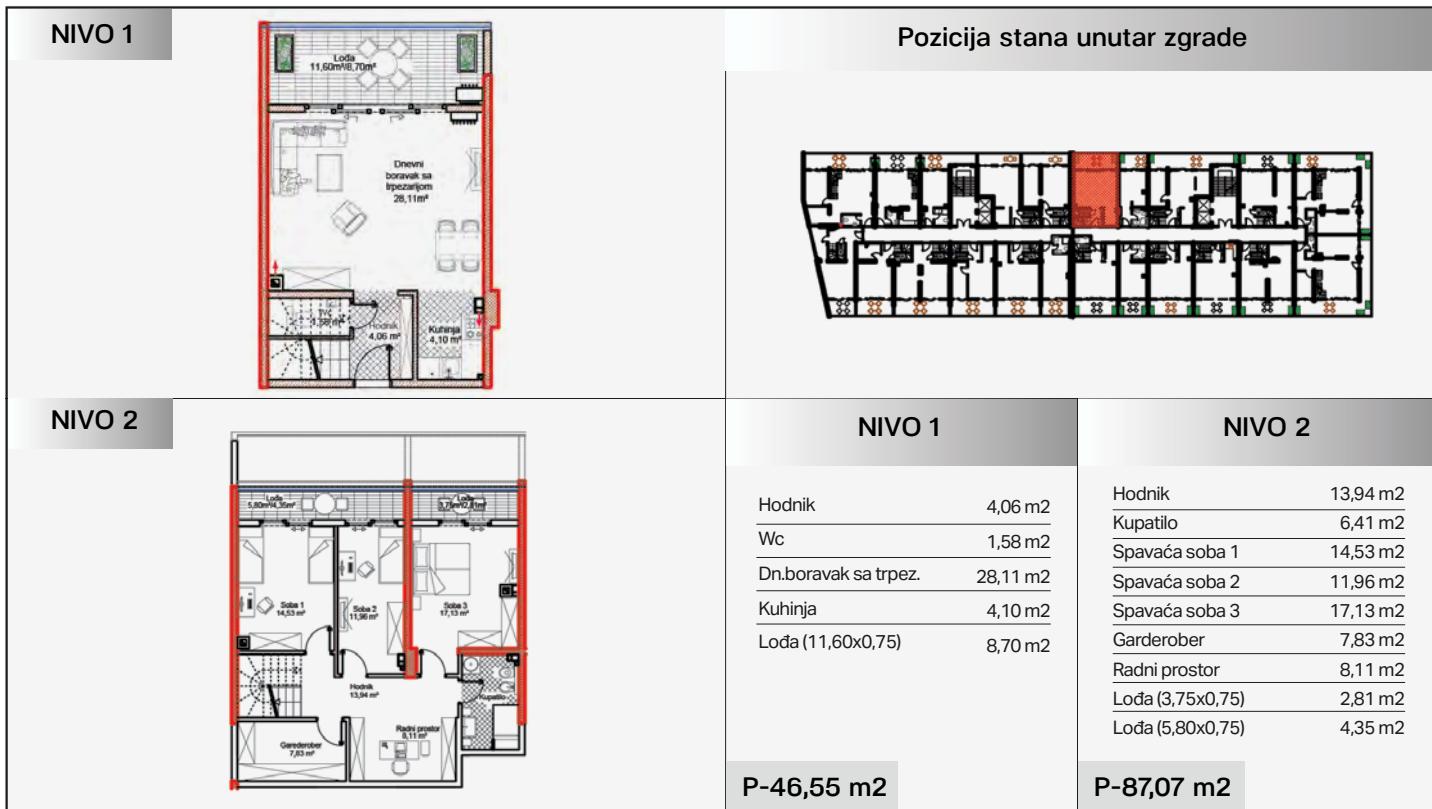


Penthouse 15 (P -120,34 m²)


NIVO 1

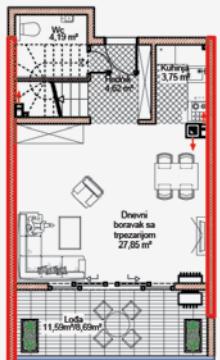

NIVO 2

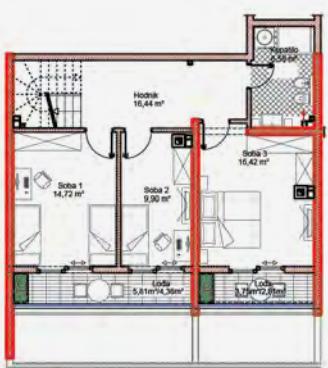

Pozicija stana unutar zgrade

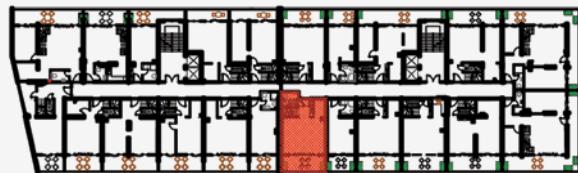

NIVO 1

Hodnik	4,62 m ²
Wc	4,19 m ²
Dn.boravak sa trpez.	27,85 m ²
Kuhinja	3,75 m ²
Loda (11,59x0,75)	8,69 m ²

P-49,10 m²


NIVO 2

Hodnik	16,44 m ²
Kupatilo	6,59 m ²
Spavača soba 1	14,72 m ²
Spavača soba 2	9,90 m ²
Spavača soba 3	16,42 m ²
Loda (3,75x0,75)	2,81 m ²
Loda (5,81x0,75)	4,36 m ²


P-71,24 m²

Penthouse 16 (P - 31,93 m²)

NIVO 1

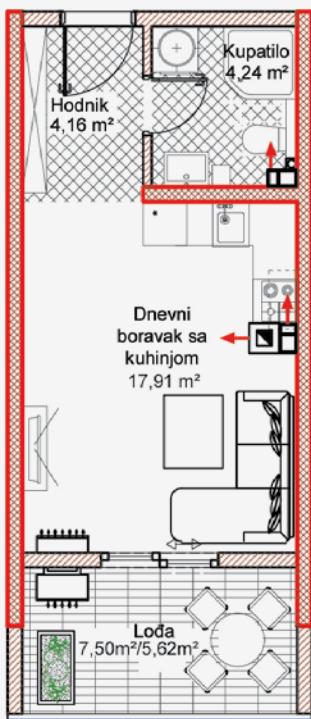

Pozicija stana unutar zgrade



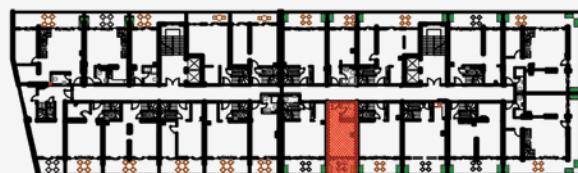


NIVO 1



Hodnik	4,16 m ²
Kupatilo	4,24 m ²
Dn.boravak sa kuhinjom	17,91 m ²
Loda (7,50 x 0,75)	5,62 m ²

P-31,93 m²

Penthouse 17 (P-104,77 m²)

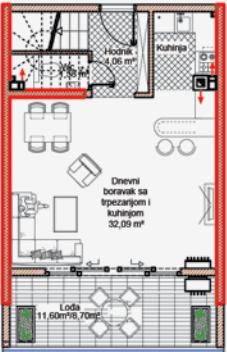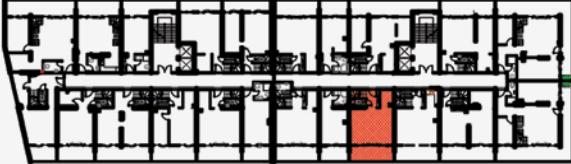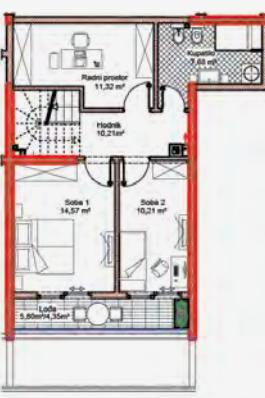
NIVO 1		Pozicija stana unutar zgrade																													
NIVO 2		NIVO 1	NIVO 2																												
		<table> <tbody> <tr> <td>Hodnik</td><td>4,06 m²</td><td>Hodnik</td><td>10,21 m²</td></tr> <tr> <td>Wc</td><td>1,58 m²</td><td>Kupatilo</td><td>7,68 m²</td></tr> <tr> <td>Dn.boravak sa trpez. i kuh.</td><td>32,09 m²</td><td>Spavaća soba 1</td><td>14,57 m²</td></tr> <tr> <td>Loda (11,6x0,75)</td><td>8,70 m²</td><td>Spavaća soba 2</td><td>10,21 m²</td></tr> </tbody> </table>	Hodnik	4,06 m ²	Hodnik	10,21 m ²	Wc	1,58 m ²	Kupatilo	7,68 m ²	Dn.boravak sa trpez. i kuh.	32,09 m ²	Spavaća soba 1	14,57 m ²	Loda (11,6x0,75)	8,70 m ²	Spavaća soba 2	10,21 m ²	<table> <tbody> <tr> <td>Hodnik</td><td>10,21 m²</td></tr> <tr> <td>Kupatilo</td><td>7,68 m²</td></tr> <tr> <td>Spavaća soba 1</td><td>14,57 m²</td></tr> <tr> <td>Spavaća soba 2</td><td>10,21 m²</td></tr> <tr> <td>Radna soba</td><td>11,32 m²</td></tr> <tr> <td>Lođa (5,80x0,75)</td><td>4,35 m²</td></tr> </tbody> </table>	Hodnik	10,21 m ²	Kupatilo	7,68 m ²	Spavaća soba 1	14,57 m ²	Spavaća soba 2	10,21 m ²	Radna soba	11,32 m ²	Lođa (5,80x0,75)	4,35 m ²
Hodnik	4,06 m ²	Hodnik	10,21 m ²																												
Wc	1,58 m ²	Kupatilo	7,68 m ²																												
Dn.boravak sa trpez. i kuh.	32,09 m ²	Spavaća soba 1	14,57 m ²																												
Loda (11,6x0,75)	8,70 m ²	Spavaća soba 2	10,21 m ²																												
Hodnik	10,21 m ²																														
Kupatilo	7,68 m ²																														
Spavaća soba 1	14,57 m ²																														
Spavaća soba 2	10,21 m ²																														
Radna soba	11,32 m ²																														
Lođa (5,80x0,75)	4,35 m ²																														
		P-46,43	P-58,34 m ²																												

Penthouse 18 (P 100,51 m²)

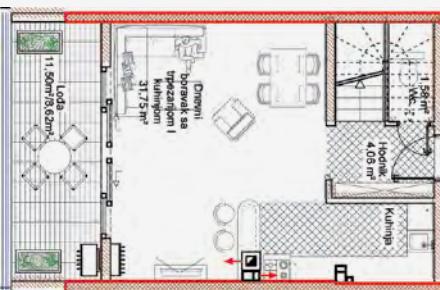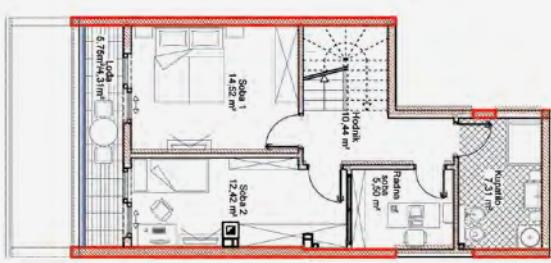NIVO 1		Pozicija stana unutar zgrade																													
NIVO 2		NIVO 1	NIVO 2																												
		<table> <tbody> <tr> <td>Hodnik</td><td>4,06 m²</td><td>Hodnik</td><td>10,44 m²</td></tr> <tr> <td>Wc</td><td>1,58 m²</td><td>Kupatilo</td><td>7,31 m²</td></tr> <tr> <td>Dn.boravak sa trpez. i kuh.</td><td>31,75 m²</td><td>Spavaća soba 1</td><td>14,52 m²</td></tr> <tr> <td>Loda (11,6x0,75)</td><td>8,62 m²</td><td>Spavaća soba 2</td><td>12,42 m²</td></tr> </tbody> </table>	Hodnik	4,06 m ²	Hodnik	10,44 m ²	Wc	1,58 m ²	Kupatilo	7,31 m ²	Dn.boravak sa trpez. i kuh.	31,75 m ²	Spavaća soba 1	14,52 m ²	Loda (11,6x0,75)	8,62 m ²	Spavaća soba 2	12,42 m ²	<table> <tbody> <tr> <td>Hodnik</td><td>10,44 m²</td></tr> <tr> <td>Kupatilo</td><td>7,31 m²</td></tr> <tr> <td>Spavaća soba 1</td><td>14,52 m²</td></tr> <tr> <td>Spavaća soba 2</td><td>12,42 m²</td></tr> <tr> <td>Radna soba</td><td>5,50 m²</td></tr> <tr> <td>Lođa (3,75x0,75)</td><td>4,31m²</td></tr> </tbody> </table>	Hodnik	10,44 m ²	Kupatilo	7,31 m ²	Spavaća soba 1	14,52 m ²	Spavaća soba 2	12,42 m ²	Radna soba	5,50 m ²	Lođa (3,75x0,75)	4,31m ²
Hodnik	4,06 m ²	Hodnik	10,44 m ²																												
Wc	1,58 m ²	Kupatilo	7,31 m ²																												
Dn.boravak sa trpez. i kuh.	31,75 m ²	Spavaća soba 1	14,52 m ²																												
Loda (11,6x0,75)	8,62 m ²	Spavaća soba 2	12,42 m ²																												
Hodnik	10,44 m ²																														
Kupatilo	7,31 m ²																														
Spavaća soba 1	14,52 m ²																														
Spavaća soba 2	12,42 m ²																														
Radna soba	5,50 m ²																														
Lođa (3,75x0,75)	4,31m ²																														
		P-46,01 m ²	P-54,50 m ²																												

Penthouse 19 (P -115,16 m²)


NIVO 1

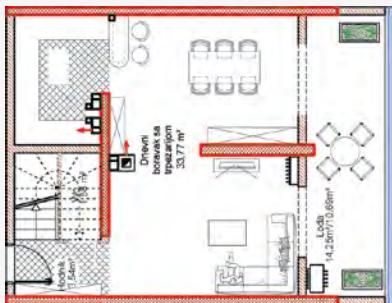

Pozicija stana unutar zgrade



NIVO 2

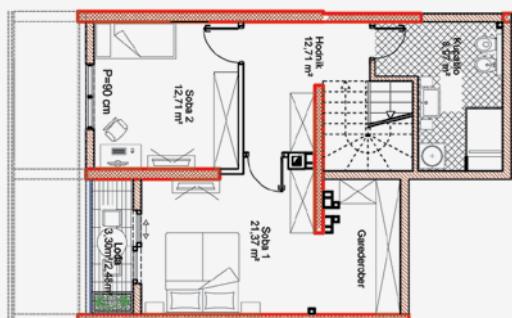

NIVO 1

Hodnik	3,54m ²
Kupatilo	1,58 m ²
Spavaća soba 1	33,77 m ²
Spavaća soba 2	7,34 m ²
Lođa (14,25x0,75)	10,69 m ²

NIVO 2


Hodnik	12,71 m ²
Kupatilo	8,97 m ²
Spavaća soba 1	21,37 m ²
Spavaća soba 2	12,71 m ²
Lođa (3,30x0,75)	2,48 m ²

P-56,92 m²

P-58,24 m²

Penthouse 20 (P -149,63 m²)


NIVO 1

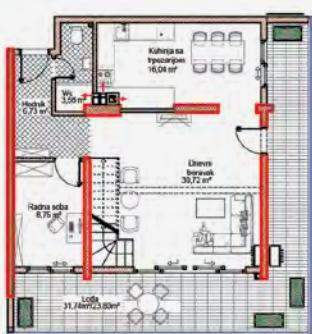

Pozicija stana unutar zgrade



NIVO 2

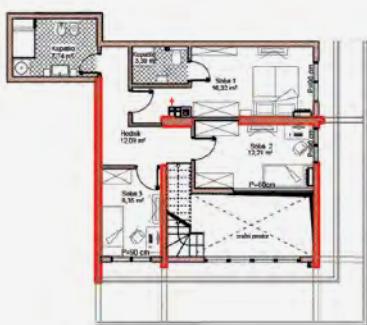

NIVO 1

Hodnik	6,73 m ²
Wc	3,58 m ²
Radna soba	8,75 m ²
Kuhinja sa trpez.	16,04 m ²
Dn. boravak	30,72 m ²
Lođa (31,74x0,75)	23,80 m ²


NIVO 2

Hodnik	12,09 m ²
Kupatilo	7,74 m ²
Spavaća soba 1	16,32 m ²
Kupatilo	3,30 m ²
Spavaća soba 2	12,21 m ²
Spavaća soba 3	8,35 m ²


P-89,62 m²

P-60,01 m²


Penthouse 21 (P -141,58 m²)

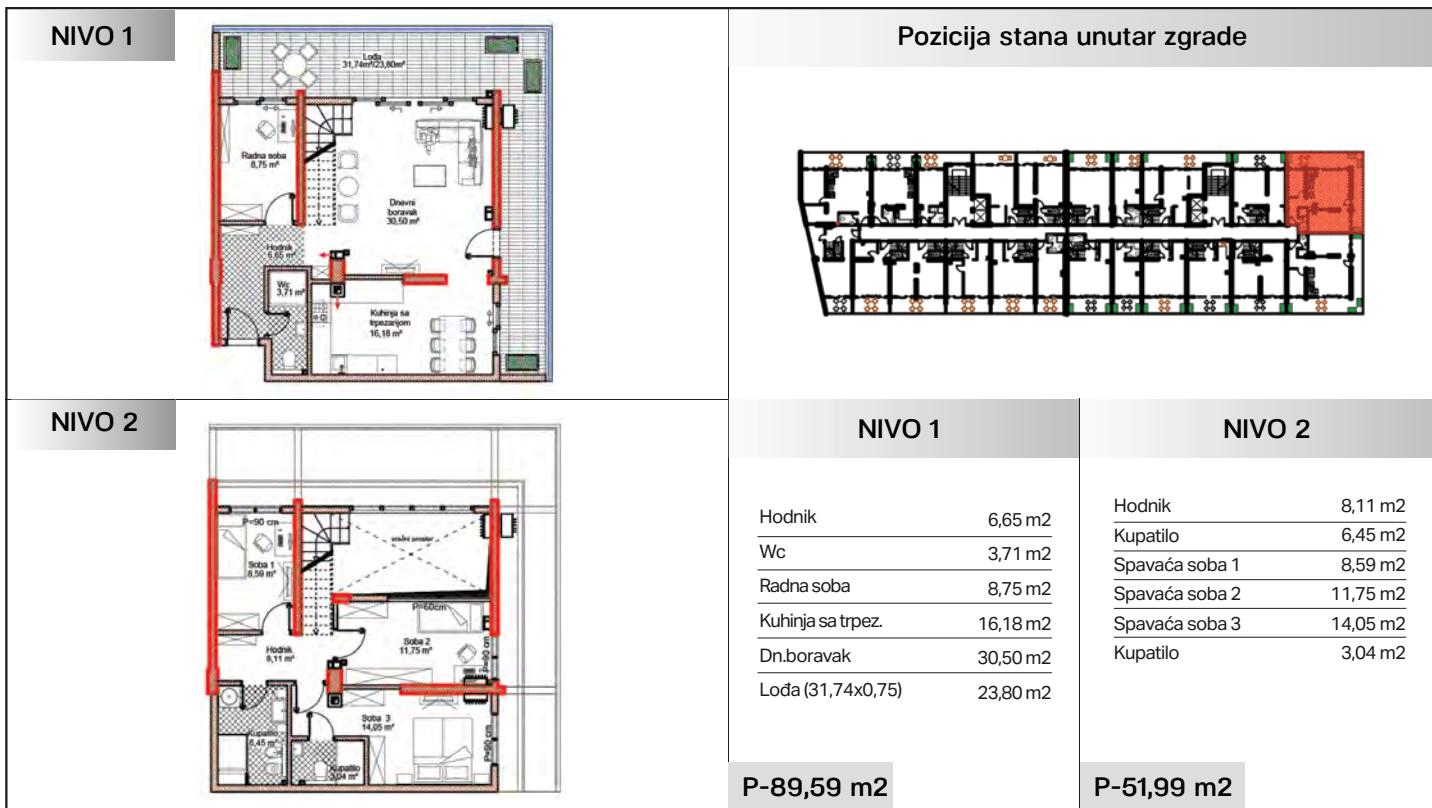


Penthouse 22 (P 126,10 m²)


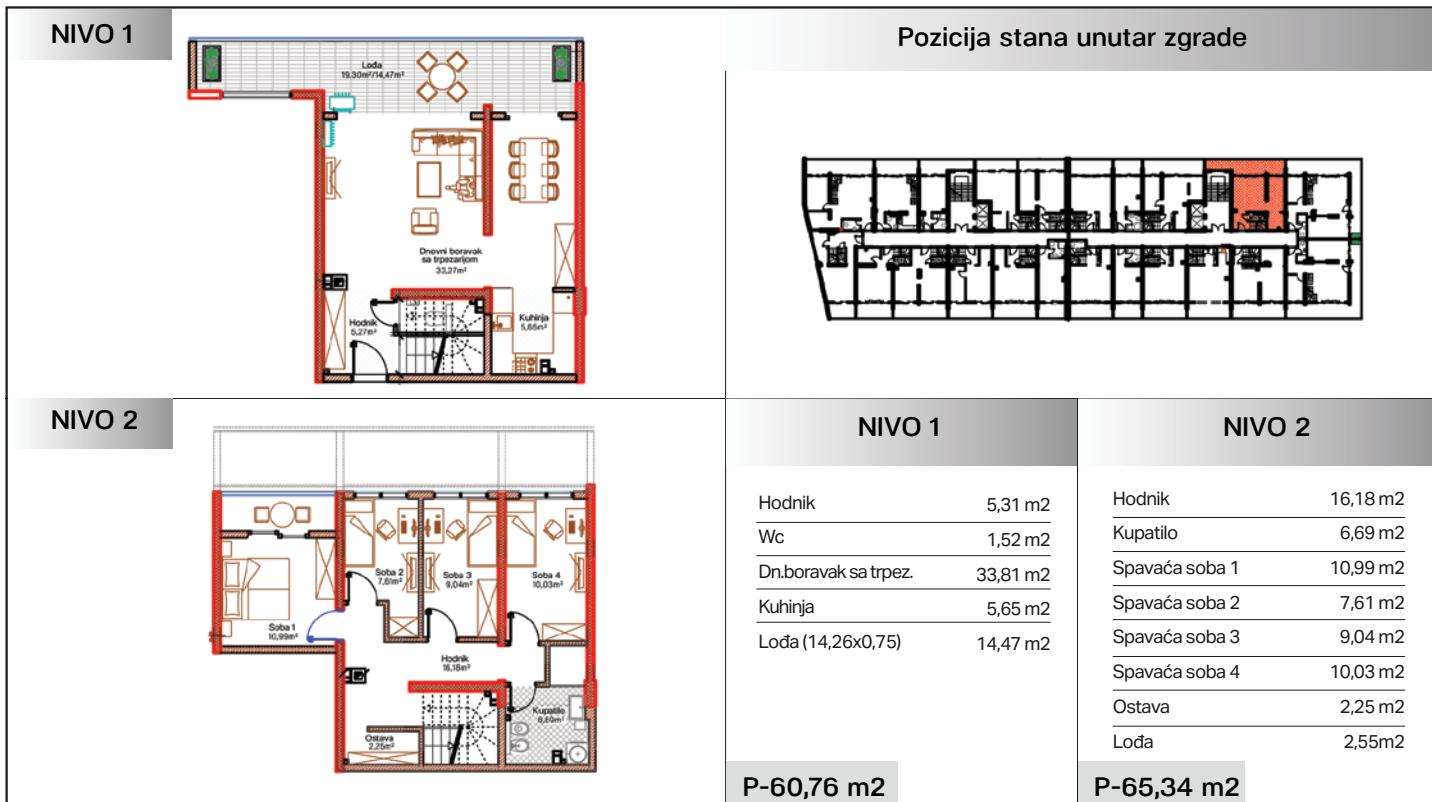


Atraktivna lokacija

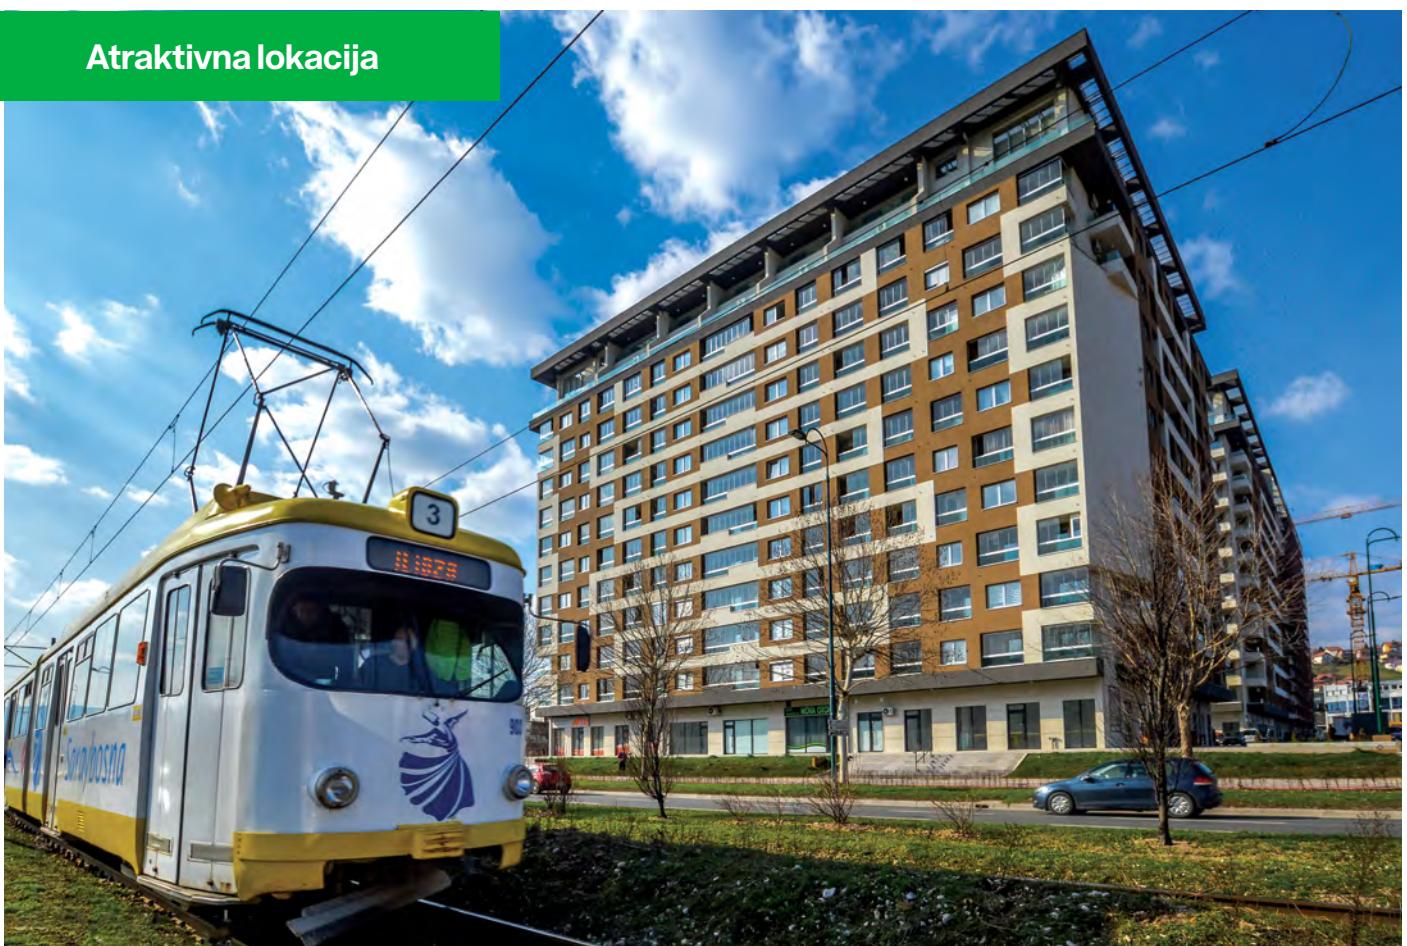

Moderna
opremljenost...

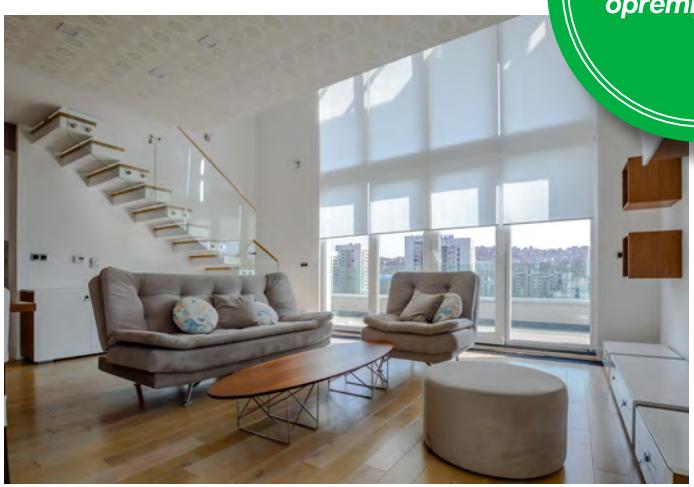

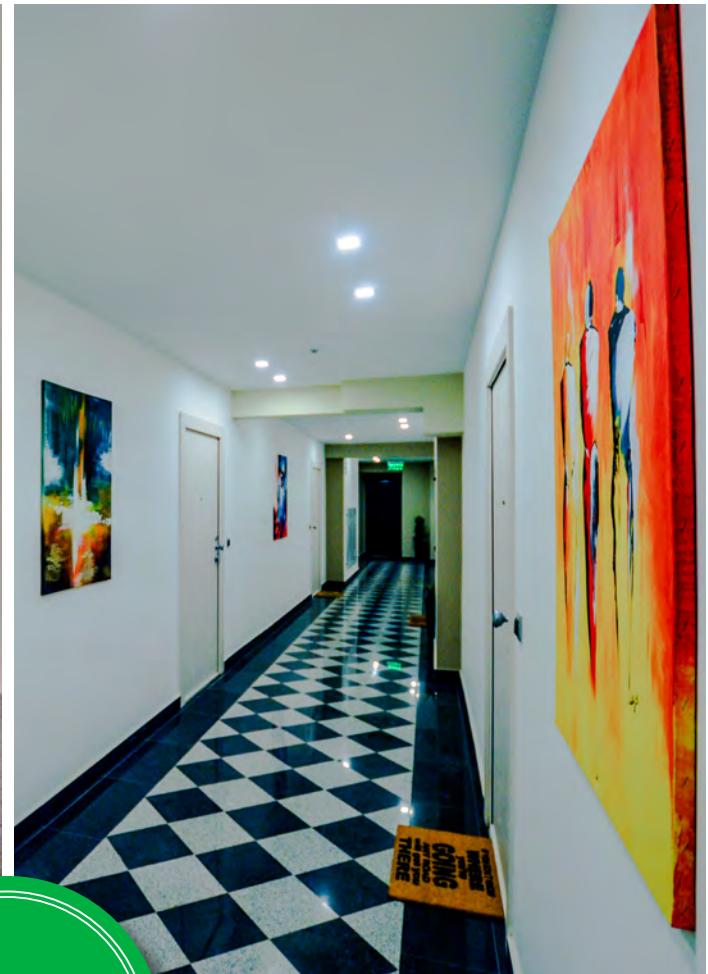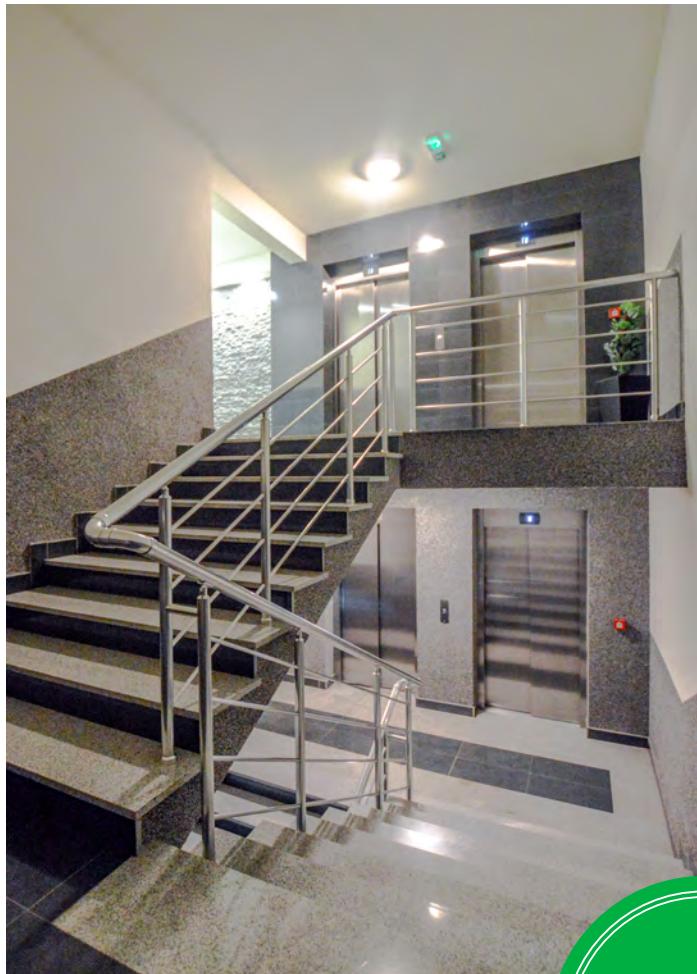



FINANSIRANJE KUPOVINE NOVOG STANA

Finansiranje kupovine novog stana

Finansiranje je omogućeno preko vodećih komercijalnih banaka u Bosni i Hercegovini, a po posebnim povoljnim uslovima za kupovinu naših stanova.

Pogodnosti koje se nude odnose se na:

- Niže kamatne stope
- Rok otplate do 20 godina
- Nenamjensko korištenje dijela sredstava
- Jednostavna procedura odobravanja kredita
- Bez troškova procjene vrijednosti nekretnine

 INTESA SANPAOLO BANKA
Bosna i Hercegovina

 NLB Banka

 UniCredit Bank

 SBERBANK

 UNIONBANKA
Jedina. Odgovorna. Pouzdana.

Bilješke:

Informacije:



Informacije:





Džemala Bijedića 129,
71000 Sarajevo

Tel: +387 33 713 950
Tel: +387 33 762 222

Mob: +387 61 697 599
Mob: +387 63 503 378

prodaja@novaotoka.ba
info@novaotoka.ba